

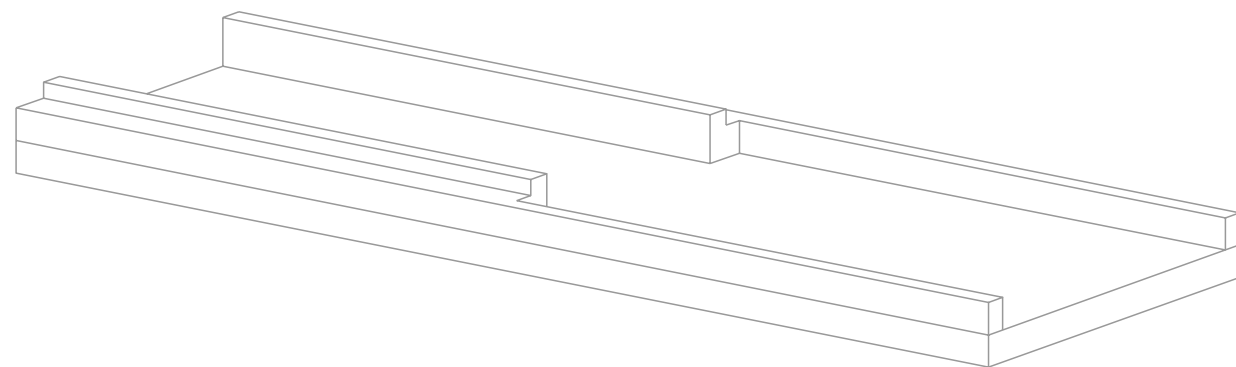
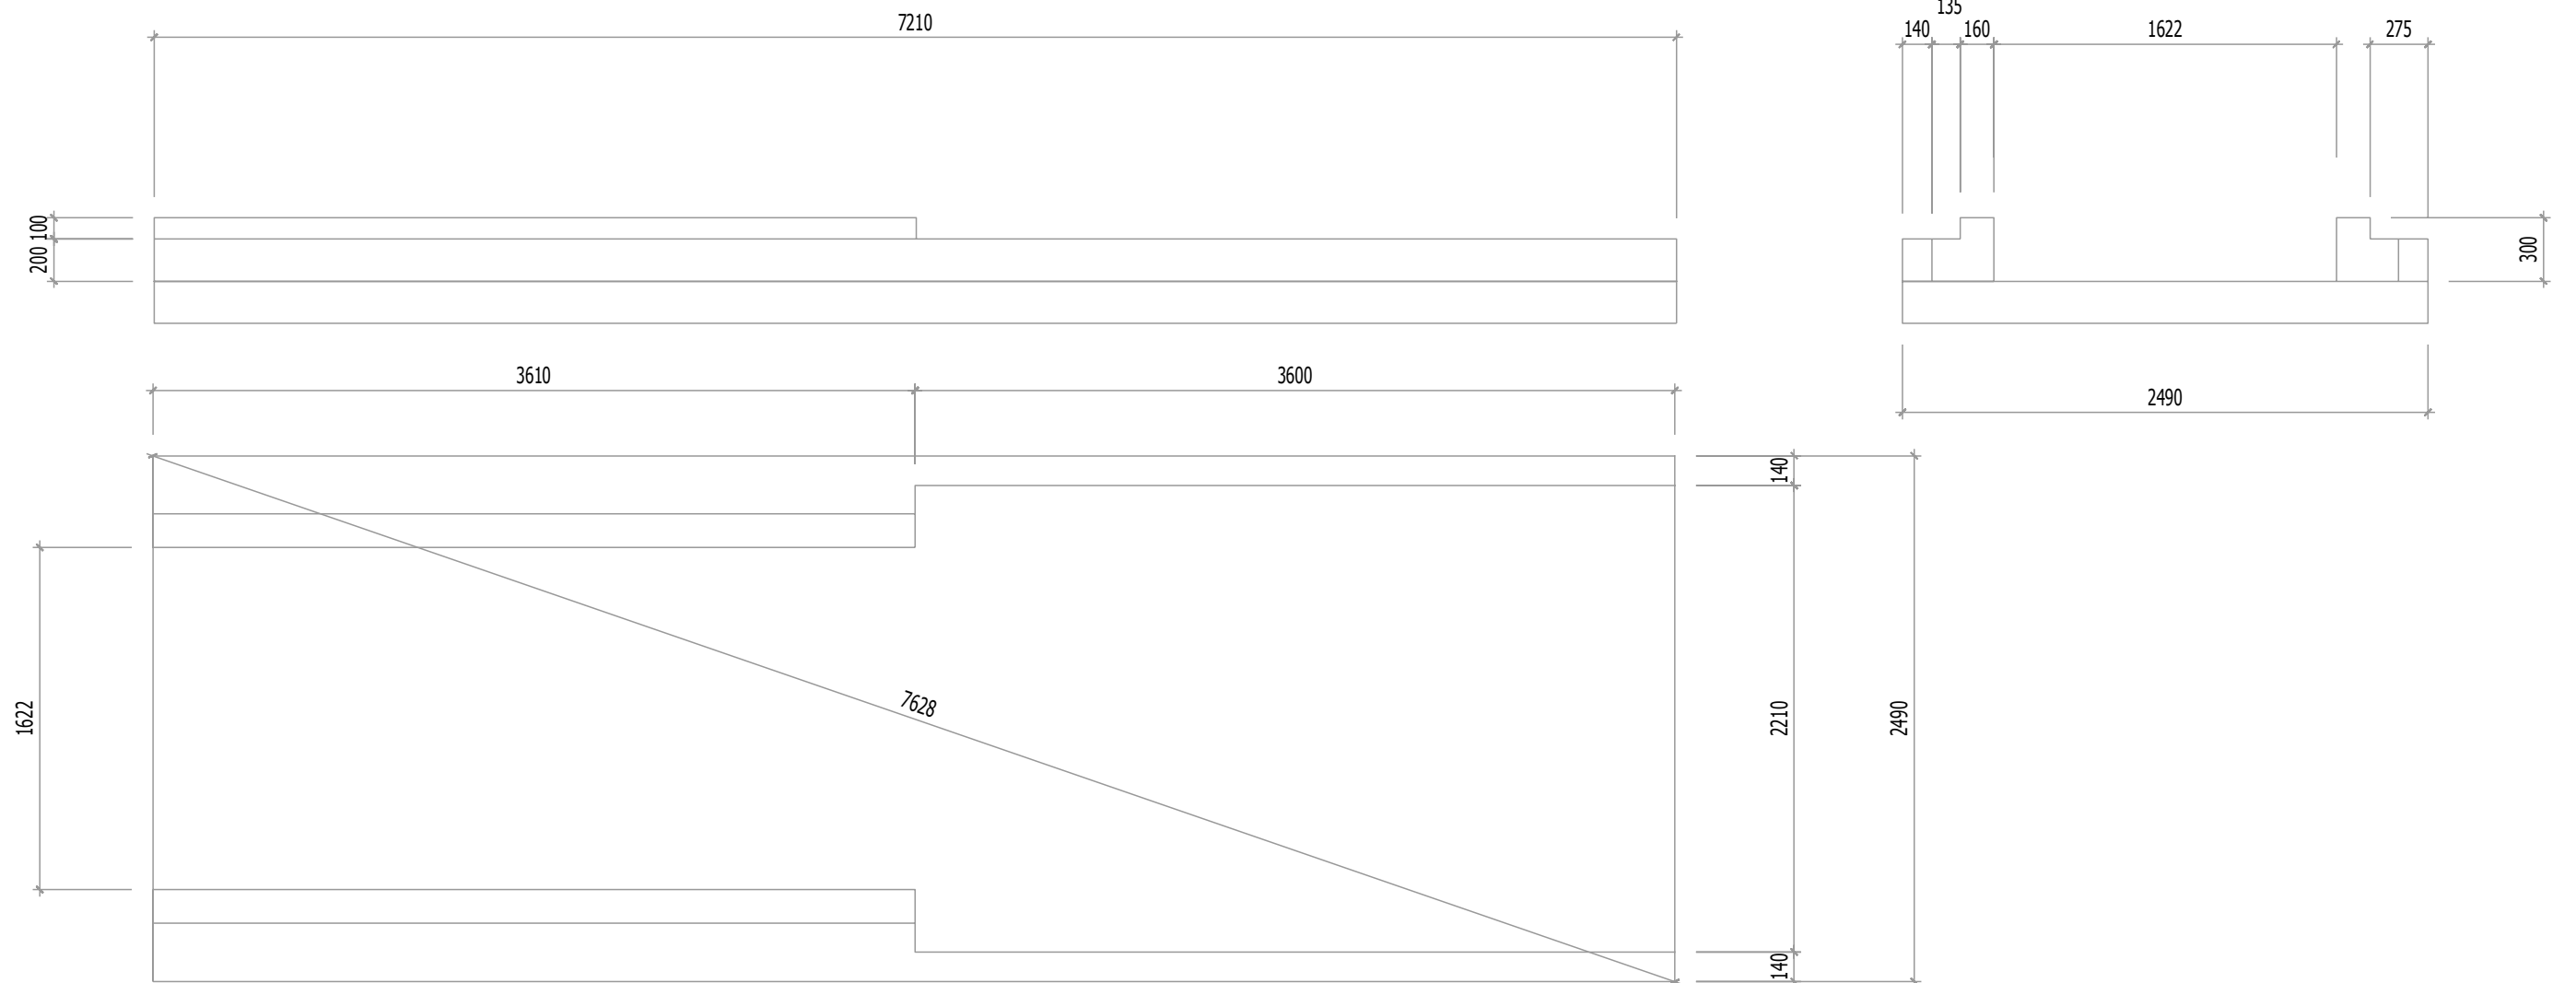
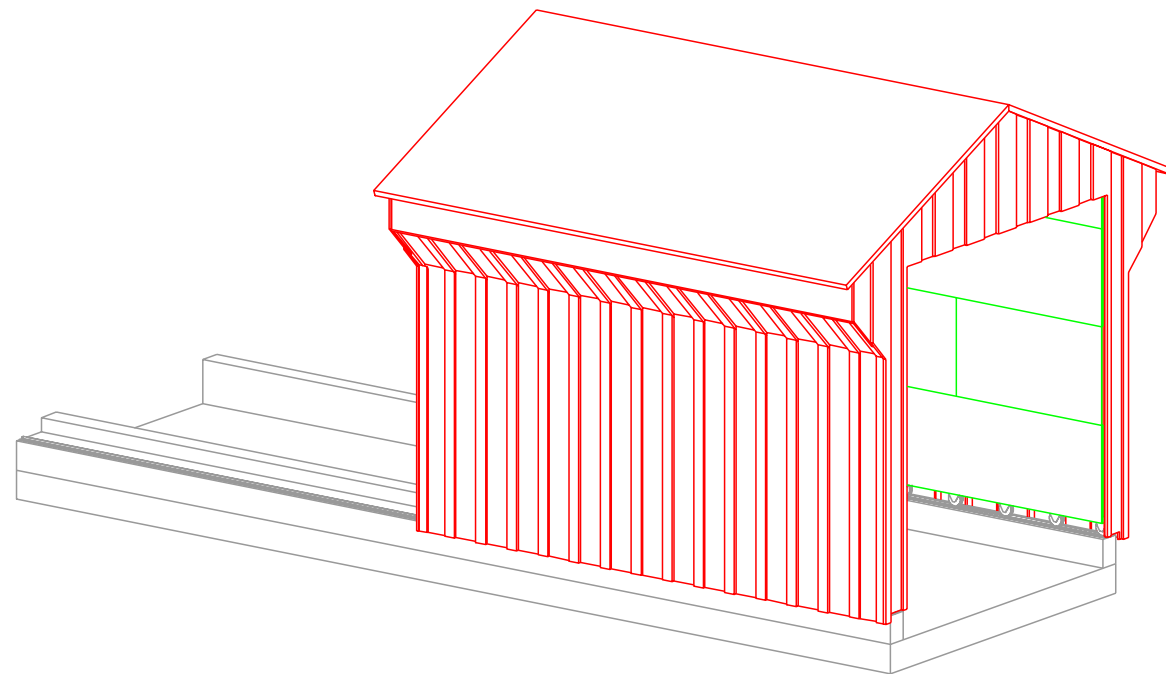





# Plan de maçonnerie

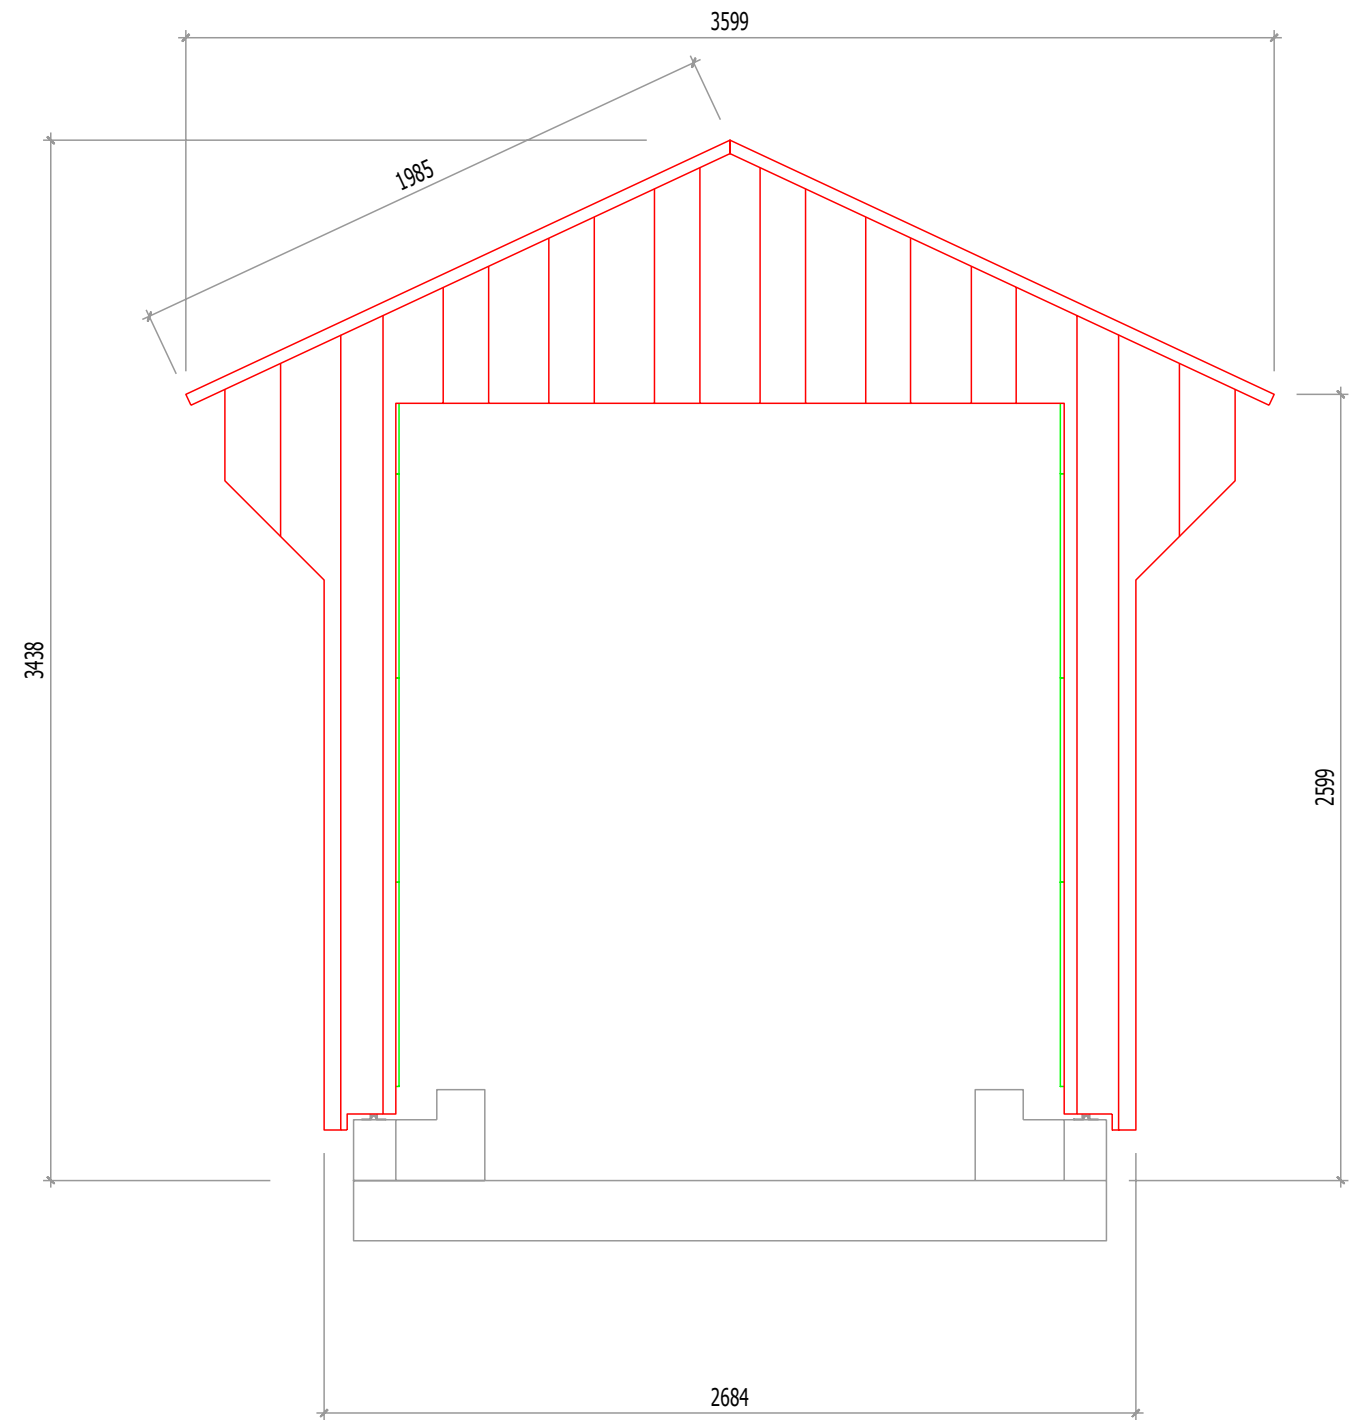



Application de : ABRI TELESCOPE			LYCEE PROFESSIONNEL TOUSSAINT LOUVERTURE	
<b>PLAN DE MACONNERIE</b>			81, rue de Besançon B.P. 279 25304 PONTARLIER Cedex	
Echelle :		Date :	NOM :	Plan n° : 1
				Classe :

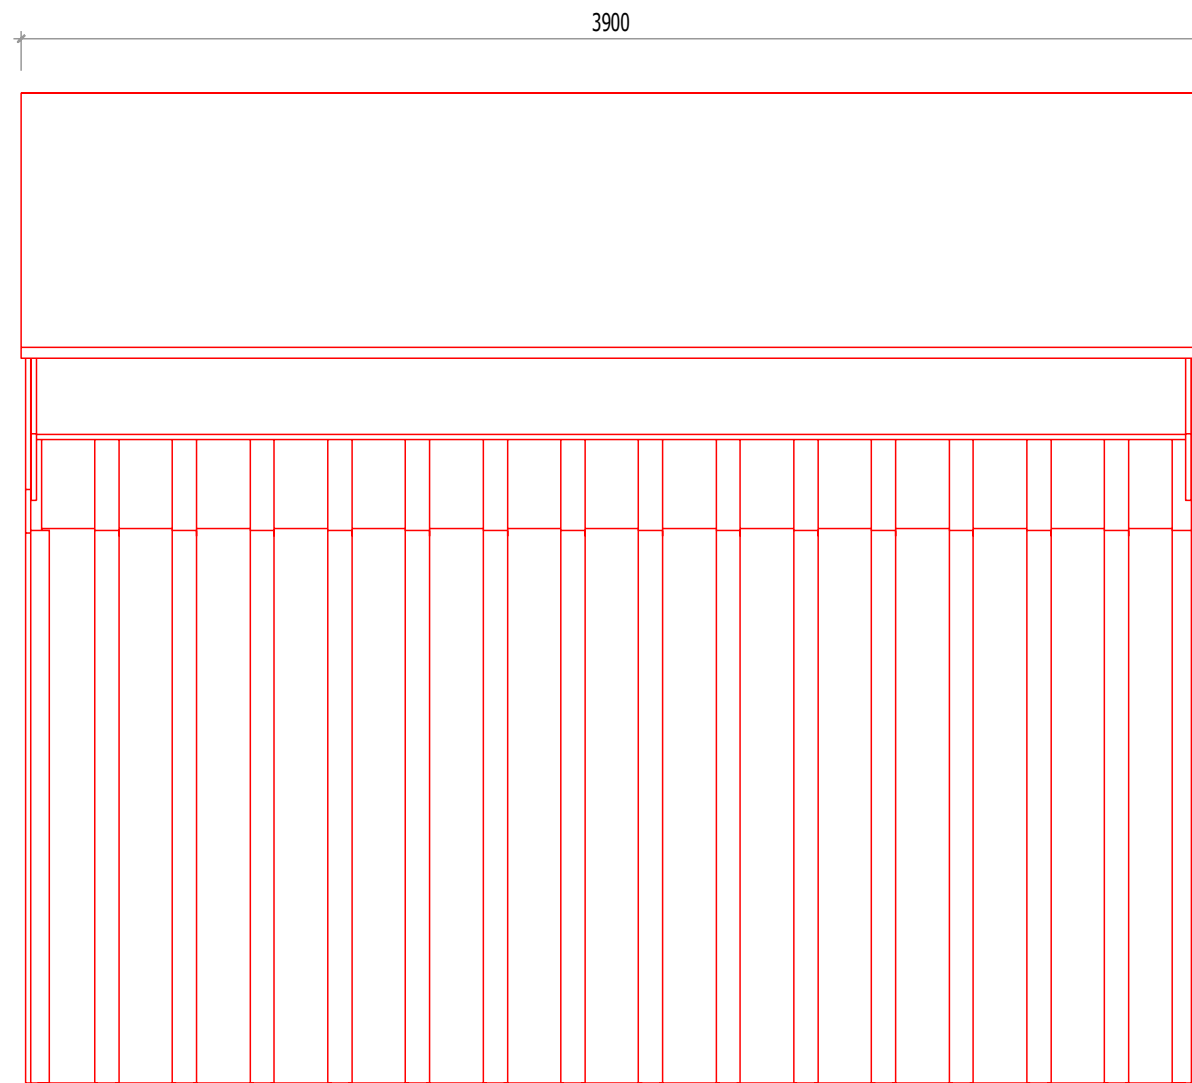

Application de : ABRI TELESCOPE		LYCEE PROFESSIONNEL TOUSSAINT LOUVERTURE	
<b>FACADE PARTIE MOBILE</b>		81, rue de Besançon B.P. 279 25304 PONTARLIER Cedex	
Echelle :		Date :	NOM :
		Plan n° : 1	Classe :

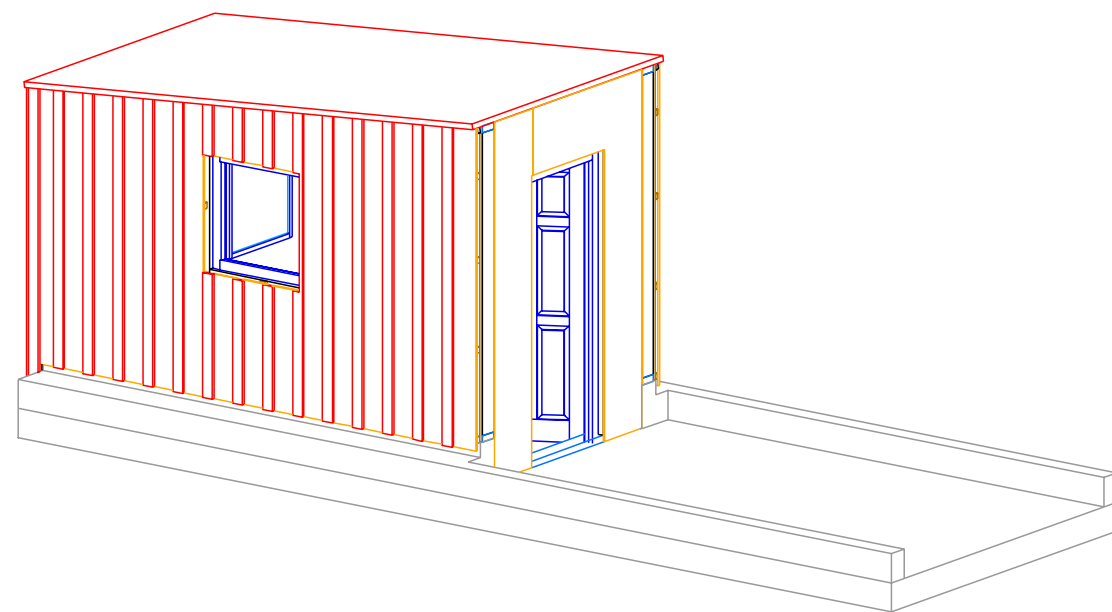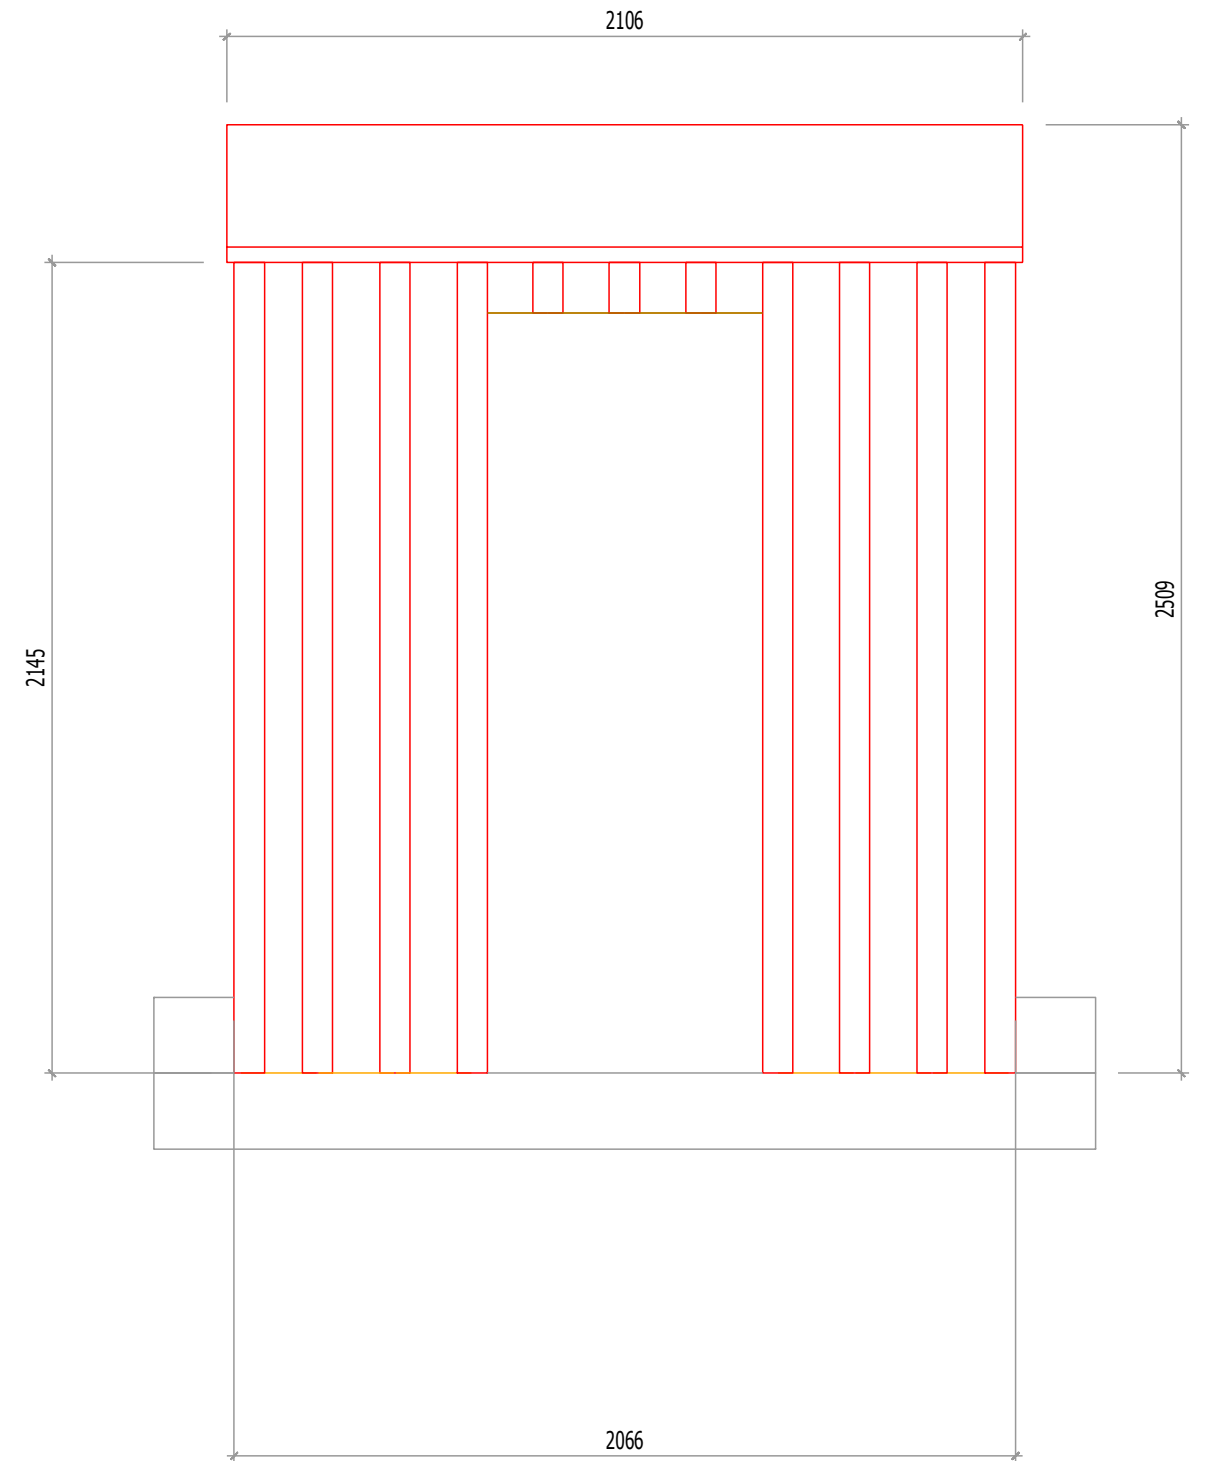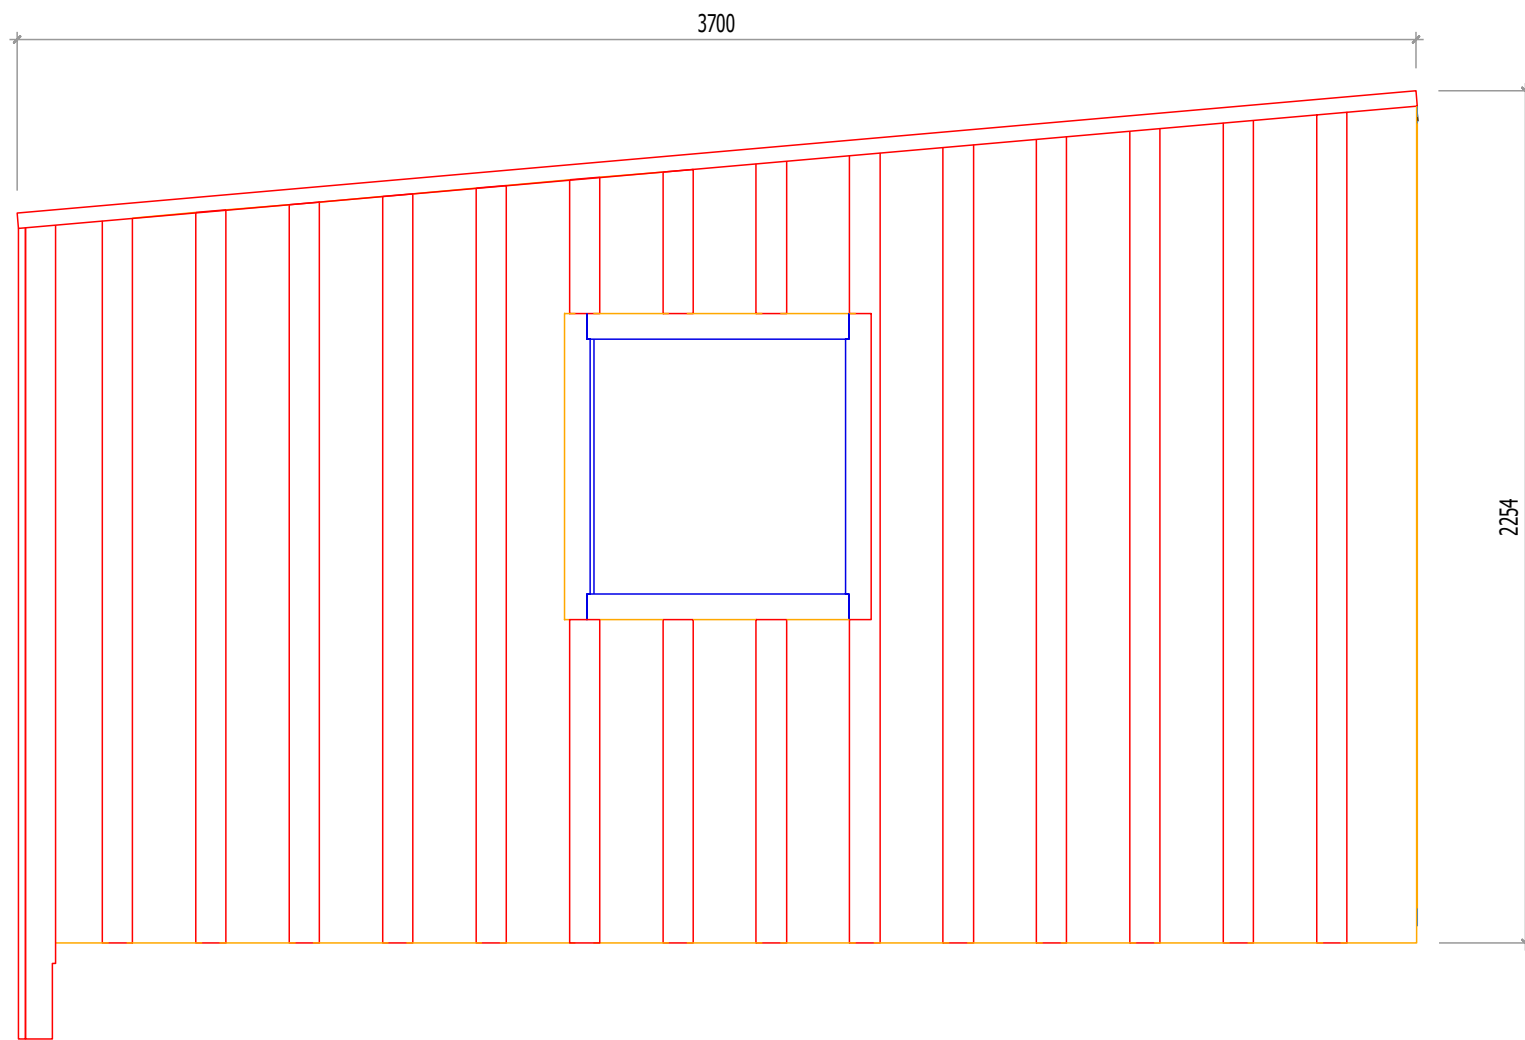

Application de : ABRI TELESCOPE		LYCEE PROFESSIONNEL TOUSSAINT LOUVERTURE	
<b>FACADE PARTIE FIXE</b>		81, rue de Besançon B.P. 279 25304 PONTARLIER Cedex	
Echelle :		Date :	NOM :
		Plan n° : 1	Classe :

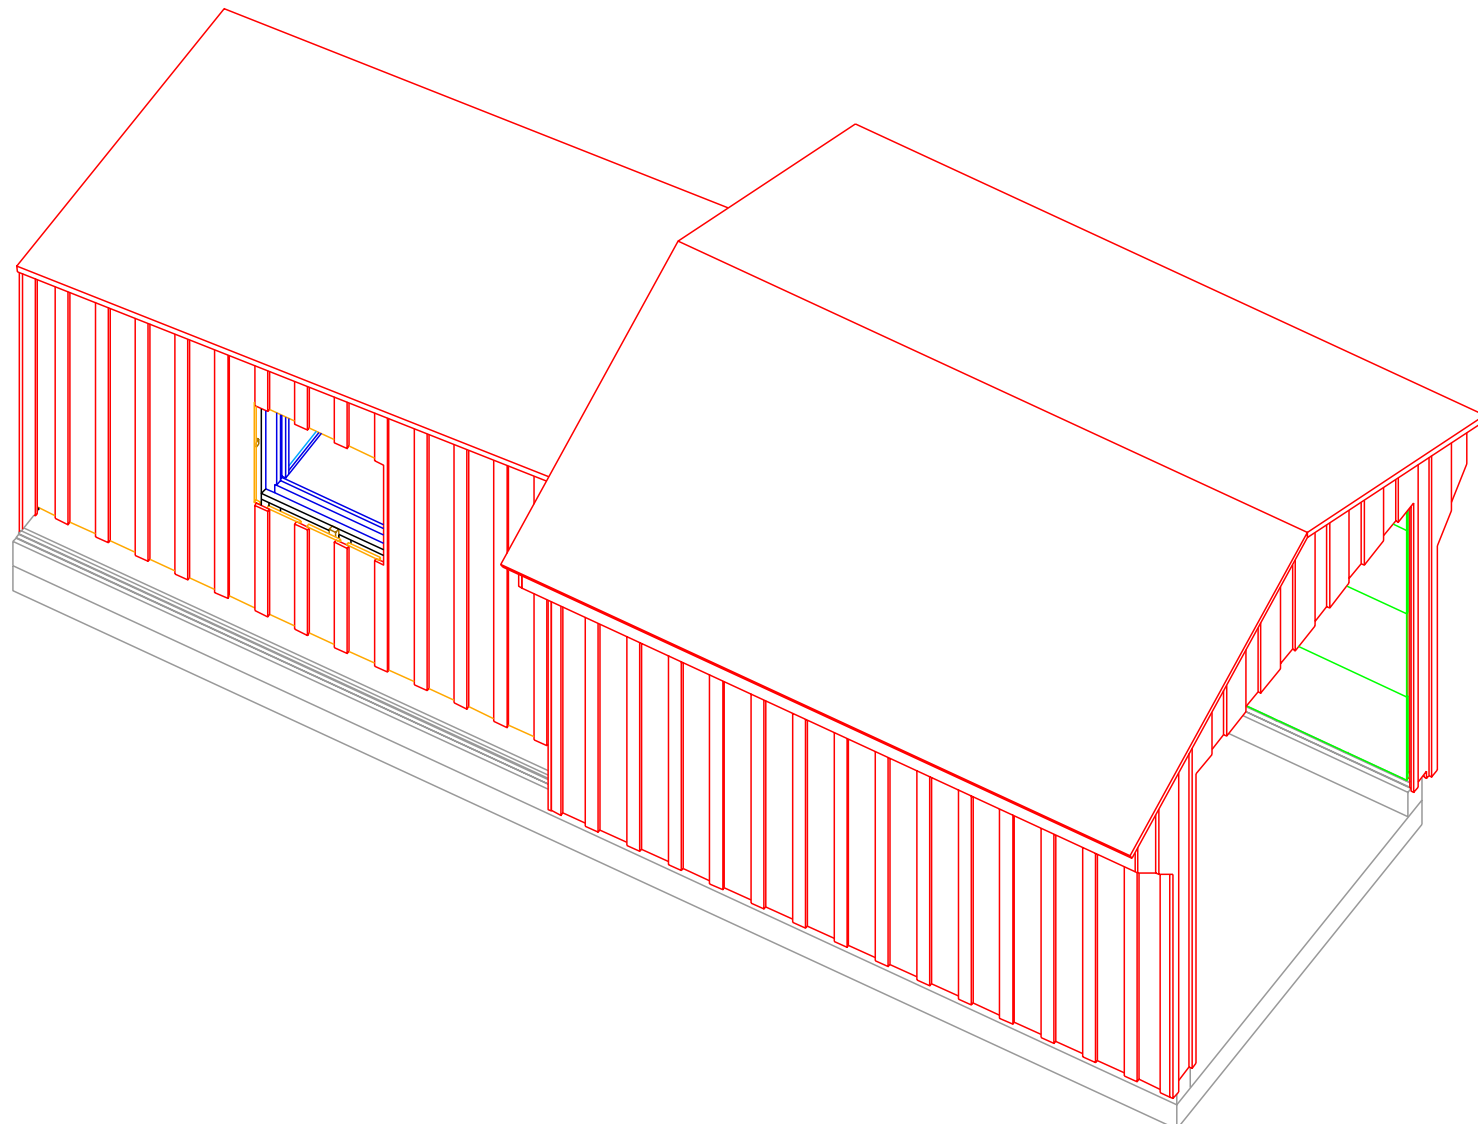 

Application de : ABRI TELESCOPE		LYCEE PROFESSIONNEL TOUSSAINT LOUVERTURE	
<b>FACADE BATIMENT COMPLET</b>		81, rue de Besançon B.P. 279 25304 PONTARLIER Cedex	
Echelle :		Date :	NOM :
			Plan n° : 1
			Classe :